


QUADRO DE ÁREAS

Parcelas	Dimensões (m2)
A	43694
B	27044
C	17806
D	12917
E	71539
F	61067
G	41268
H 1 Pastorelo	7652
H 2	10855
I	9608
J	16948
L	13944
M	25663
N	92073
O	10829
P	52039

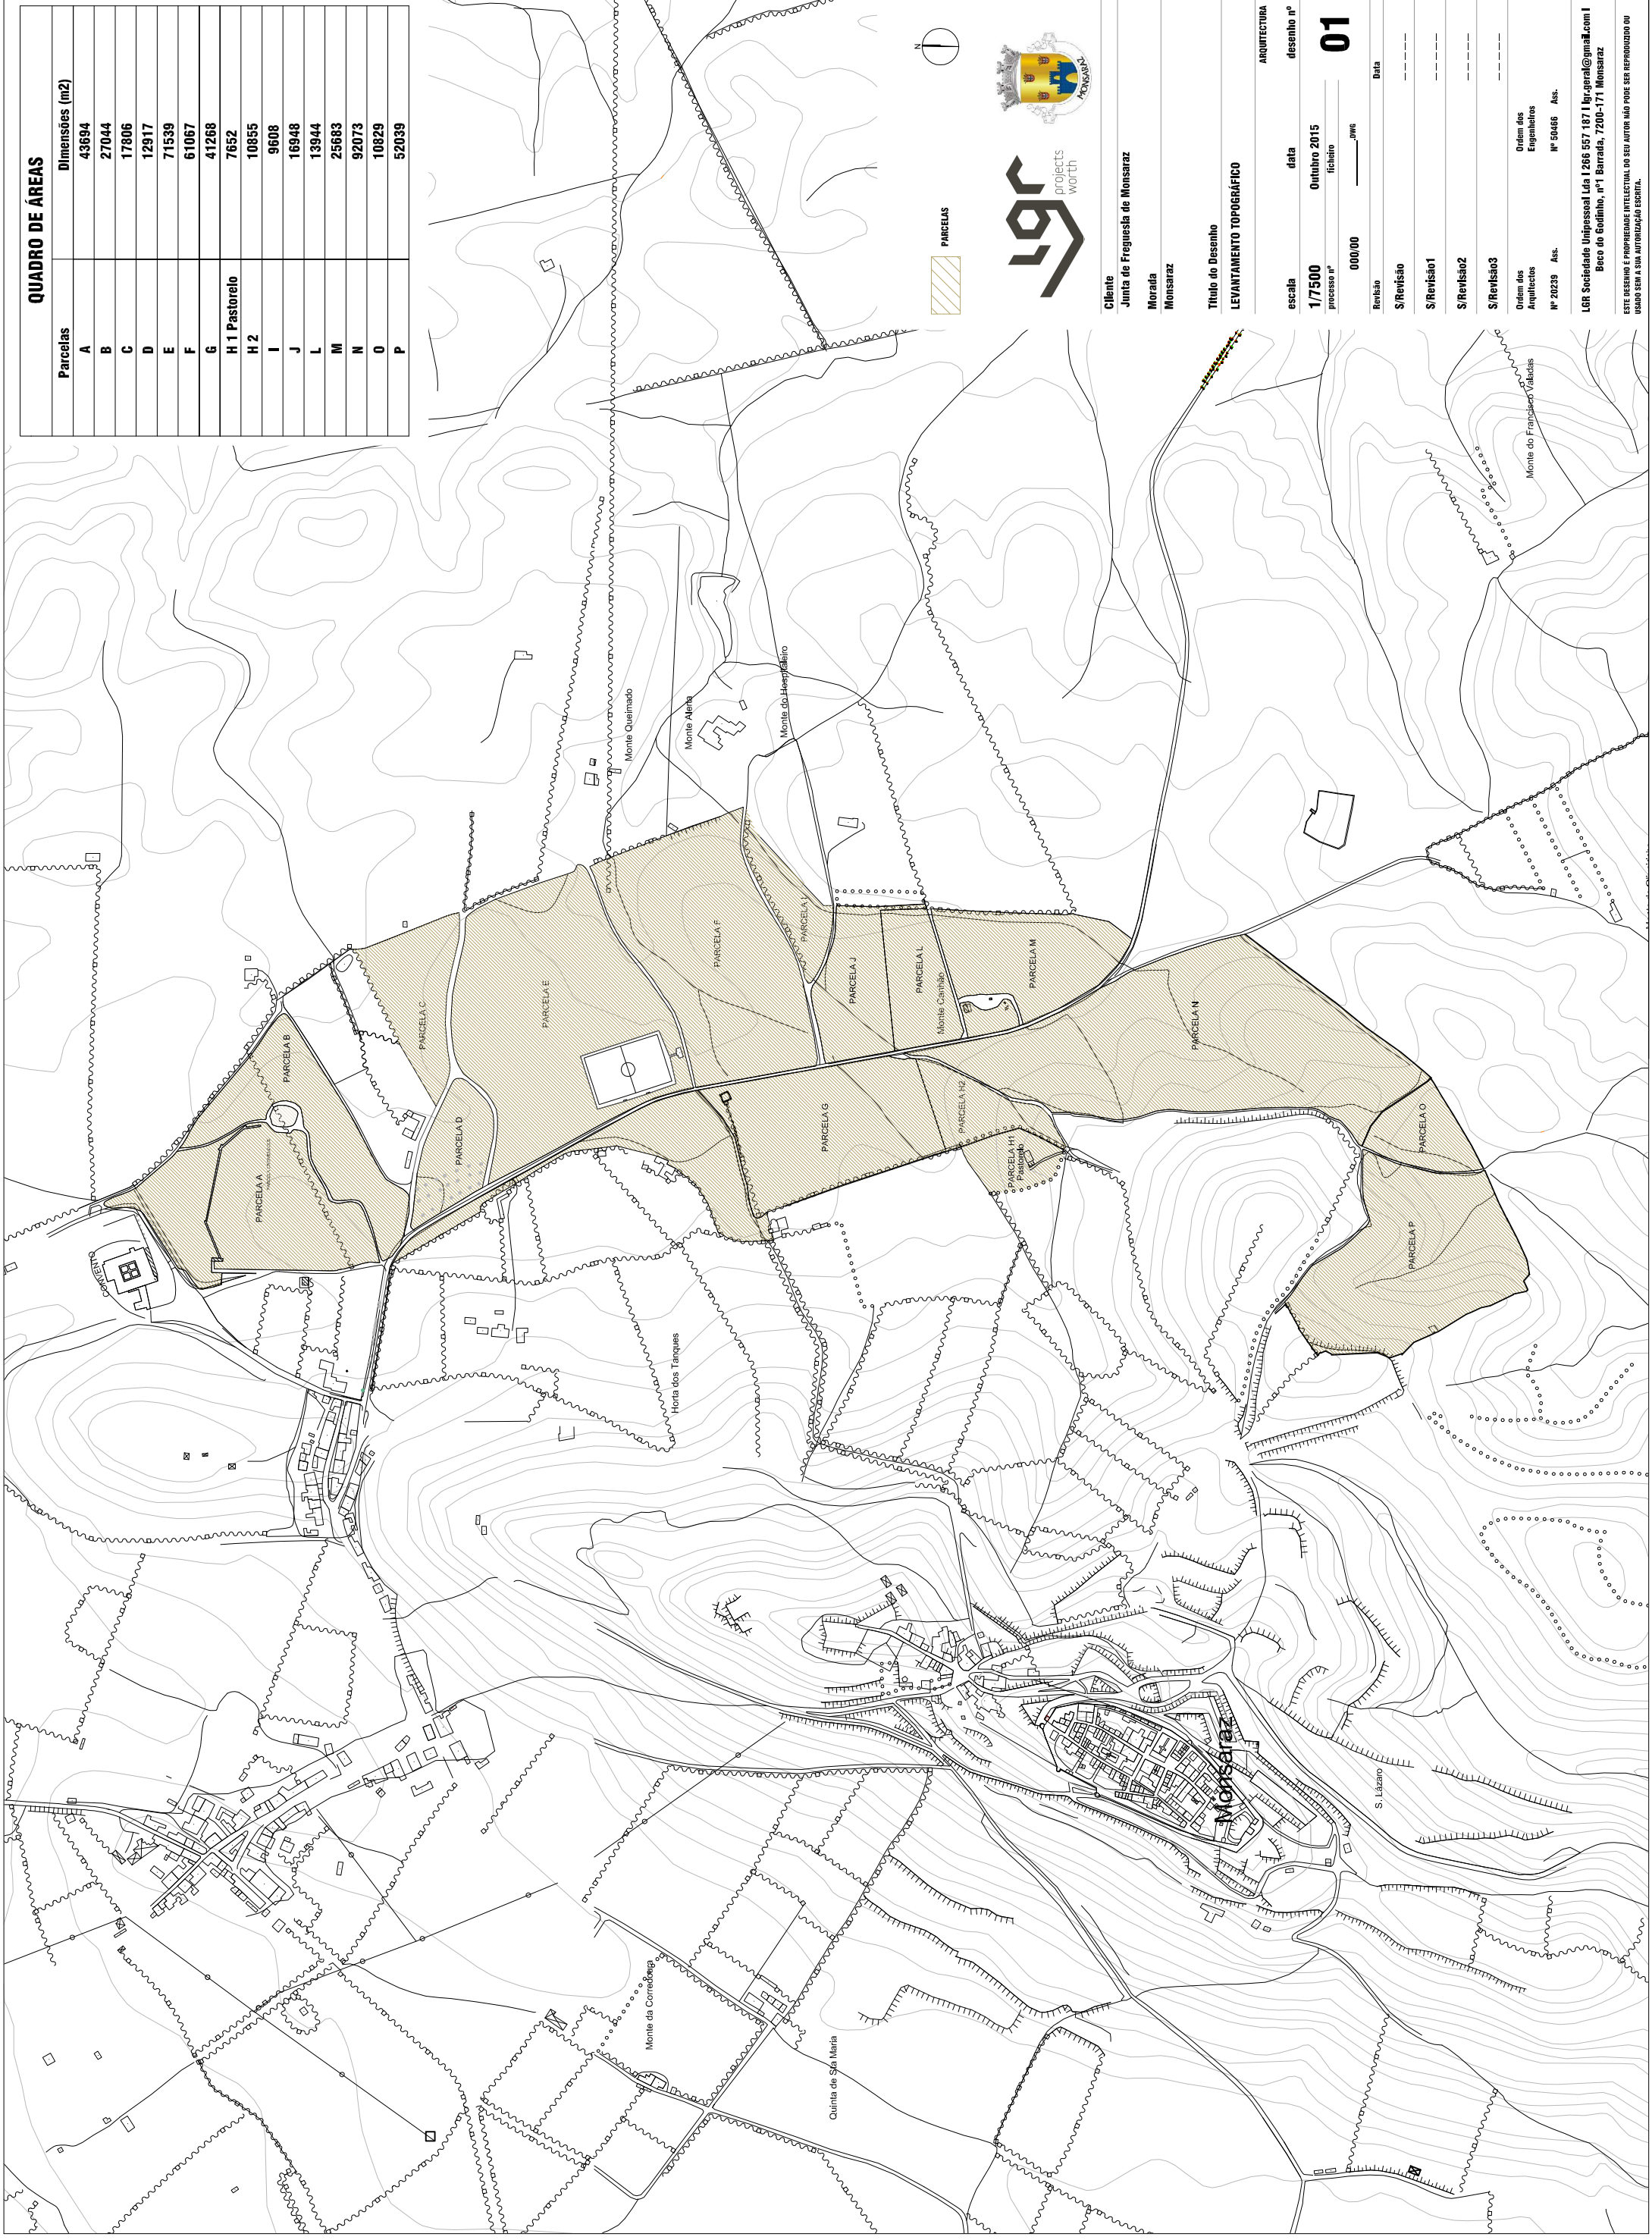

Cliente
Junta de Freguesia de Monsaraz

Morada
Monsaraz

Título do Desenho
LEVANTAMENTO TOPOGRÁFICO

ARQUITECTURA

escala	data	desenho nº
1/7500	Outubro 2015	01
processo nº	filetino	
000/00		

Revisão	Data
S/Revisão	-----
S/Revisão1	-----
S/Revisão2	-----
S/Revisão3	-----

Ordem dos Engenheiros
Arquitectos
Nº 20239 Ass.
Nº 50466 Ass.

LGR Sociedade Unipessoal Lda 1266 567 187 l@lgr.com
Beco do Godinho, nº1 Barrada, 7200-171 Monsaraz.

ESTE DESENHO É PROPRIEDADE INTELECTUAL DO SEU AUTOR NÃO PODE SER REPRODUZIDO OU USADO SEM A SUA AUTORIZAÇÃO ESCRITA.